

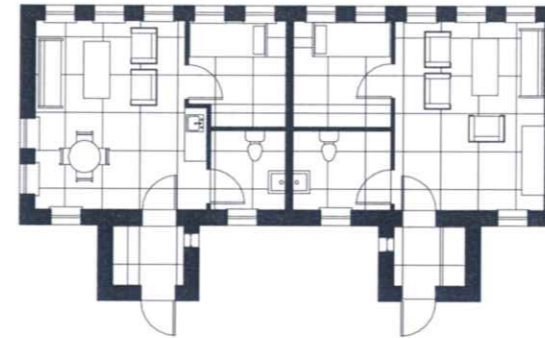
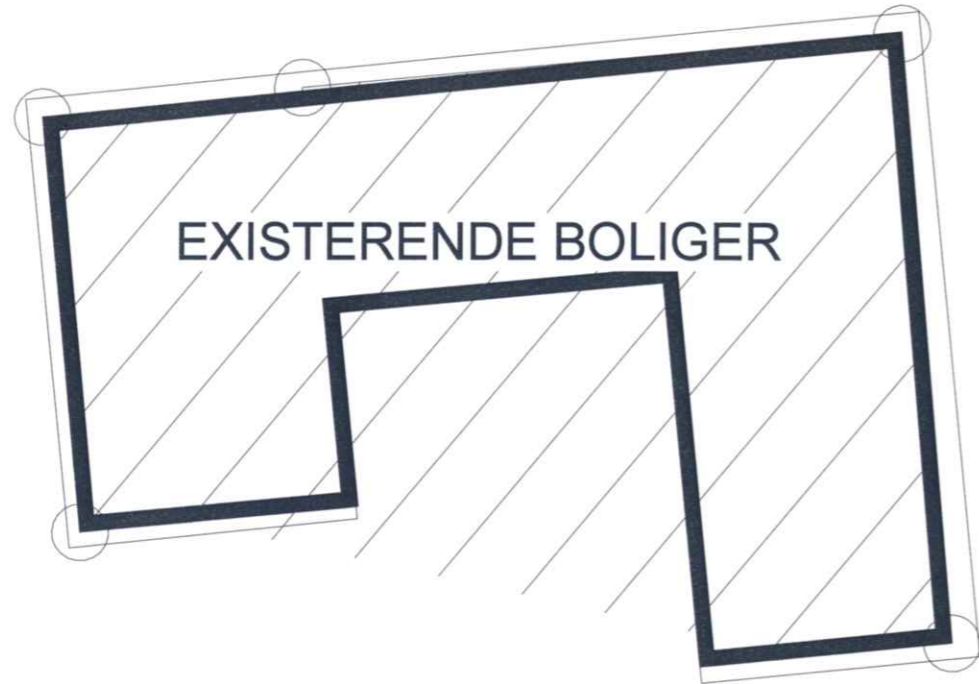


SKALSBJERGVEJ

FORSLAG TIL ÆNDRING
AF VEJLINIEN

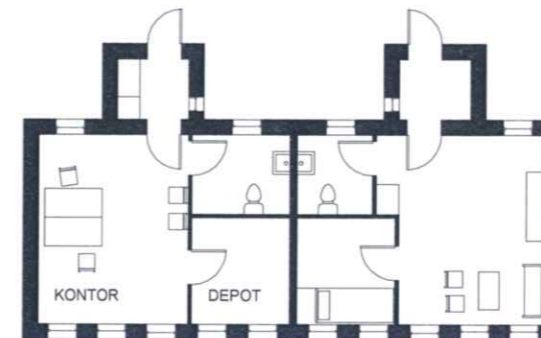

GÅRDHAVE /
GÅRDSPLADS

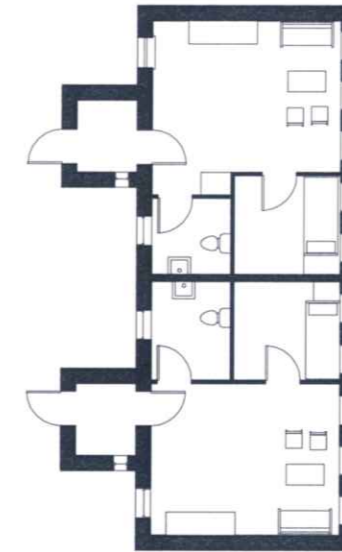

NYE BOLIGER

ARKITEKT M.A.A. JESPER STAUN

DUEMOSEPARK 32 - 3520 FARUM - TELEFON 4556 6500
WWW.JESPERSTAUN.DK - ARKITEKT@JESPERSTAUN.DK
COPYRIGHT JESPER STAUN

TOTALENTREPRENØR
DANSK KVALITETSBYG A/S

FREDERIKSSUNDSVEJ 169
3630 STENLØSE
4717 1759



SØNDERMARKEN
UIDVIDELSESFORSLAG
NR. 01 MED 5 NYE
BOLIGER OG 1 KONTOR

BELIGGENHEDSPLAN

Project number	1120
Date	05.09.2011
Drawn by	Author
Checked by	Checker
Scale	

1.01

1 : 200

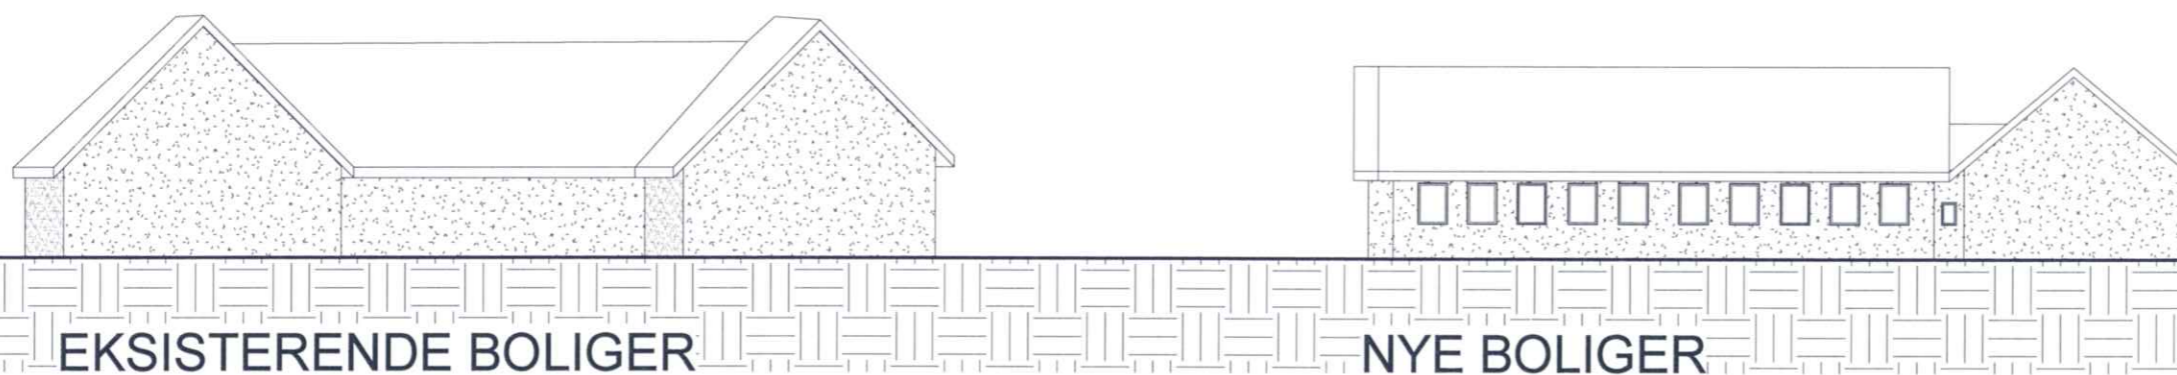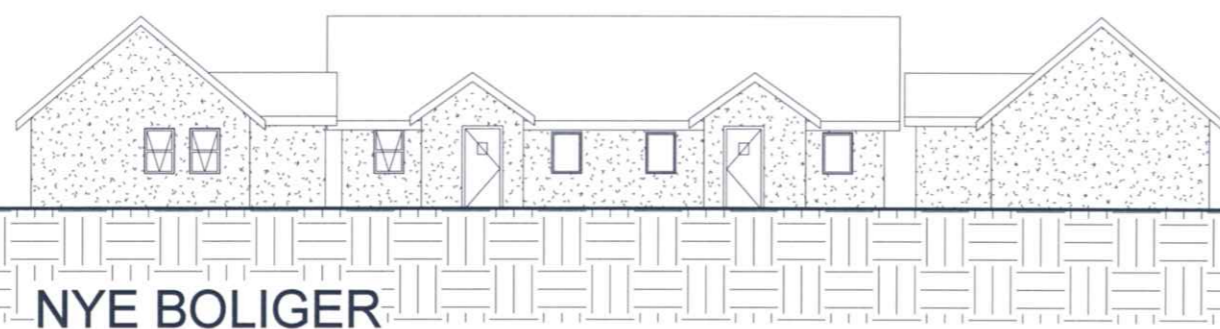

ARKITEKT M.A.A. JESPER STAUN

DUEMOSEPARK 32 - 3520 FARUM - TELEFON 4556 6500
 WWW.JESPERSTAUN.DK - ARKITEKT@JESPERSTAUN.DK
 COPYRIGHT JESPER STAUN

**TOTALENTREPRENØR
 DANSK KVALITETSBYG A/S**

FREDERIKSSUNDSVEJ 169
 3630 STENLØSE
 4717 1759

**SØNDERMARKEN
 UIDVIDELSESFORSLAG
 NR. 01 MED 5 NYE
 BOLIGER OG 1 KONTOR**


FACADER

Project number	1120
Date	05.09.2011
Drawn by	Author
Checked by	Checker

1.02

Scale

1 : 200

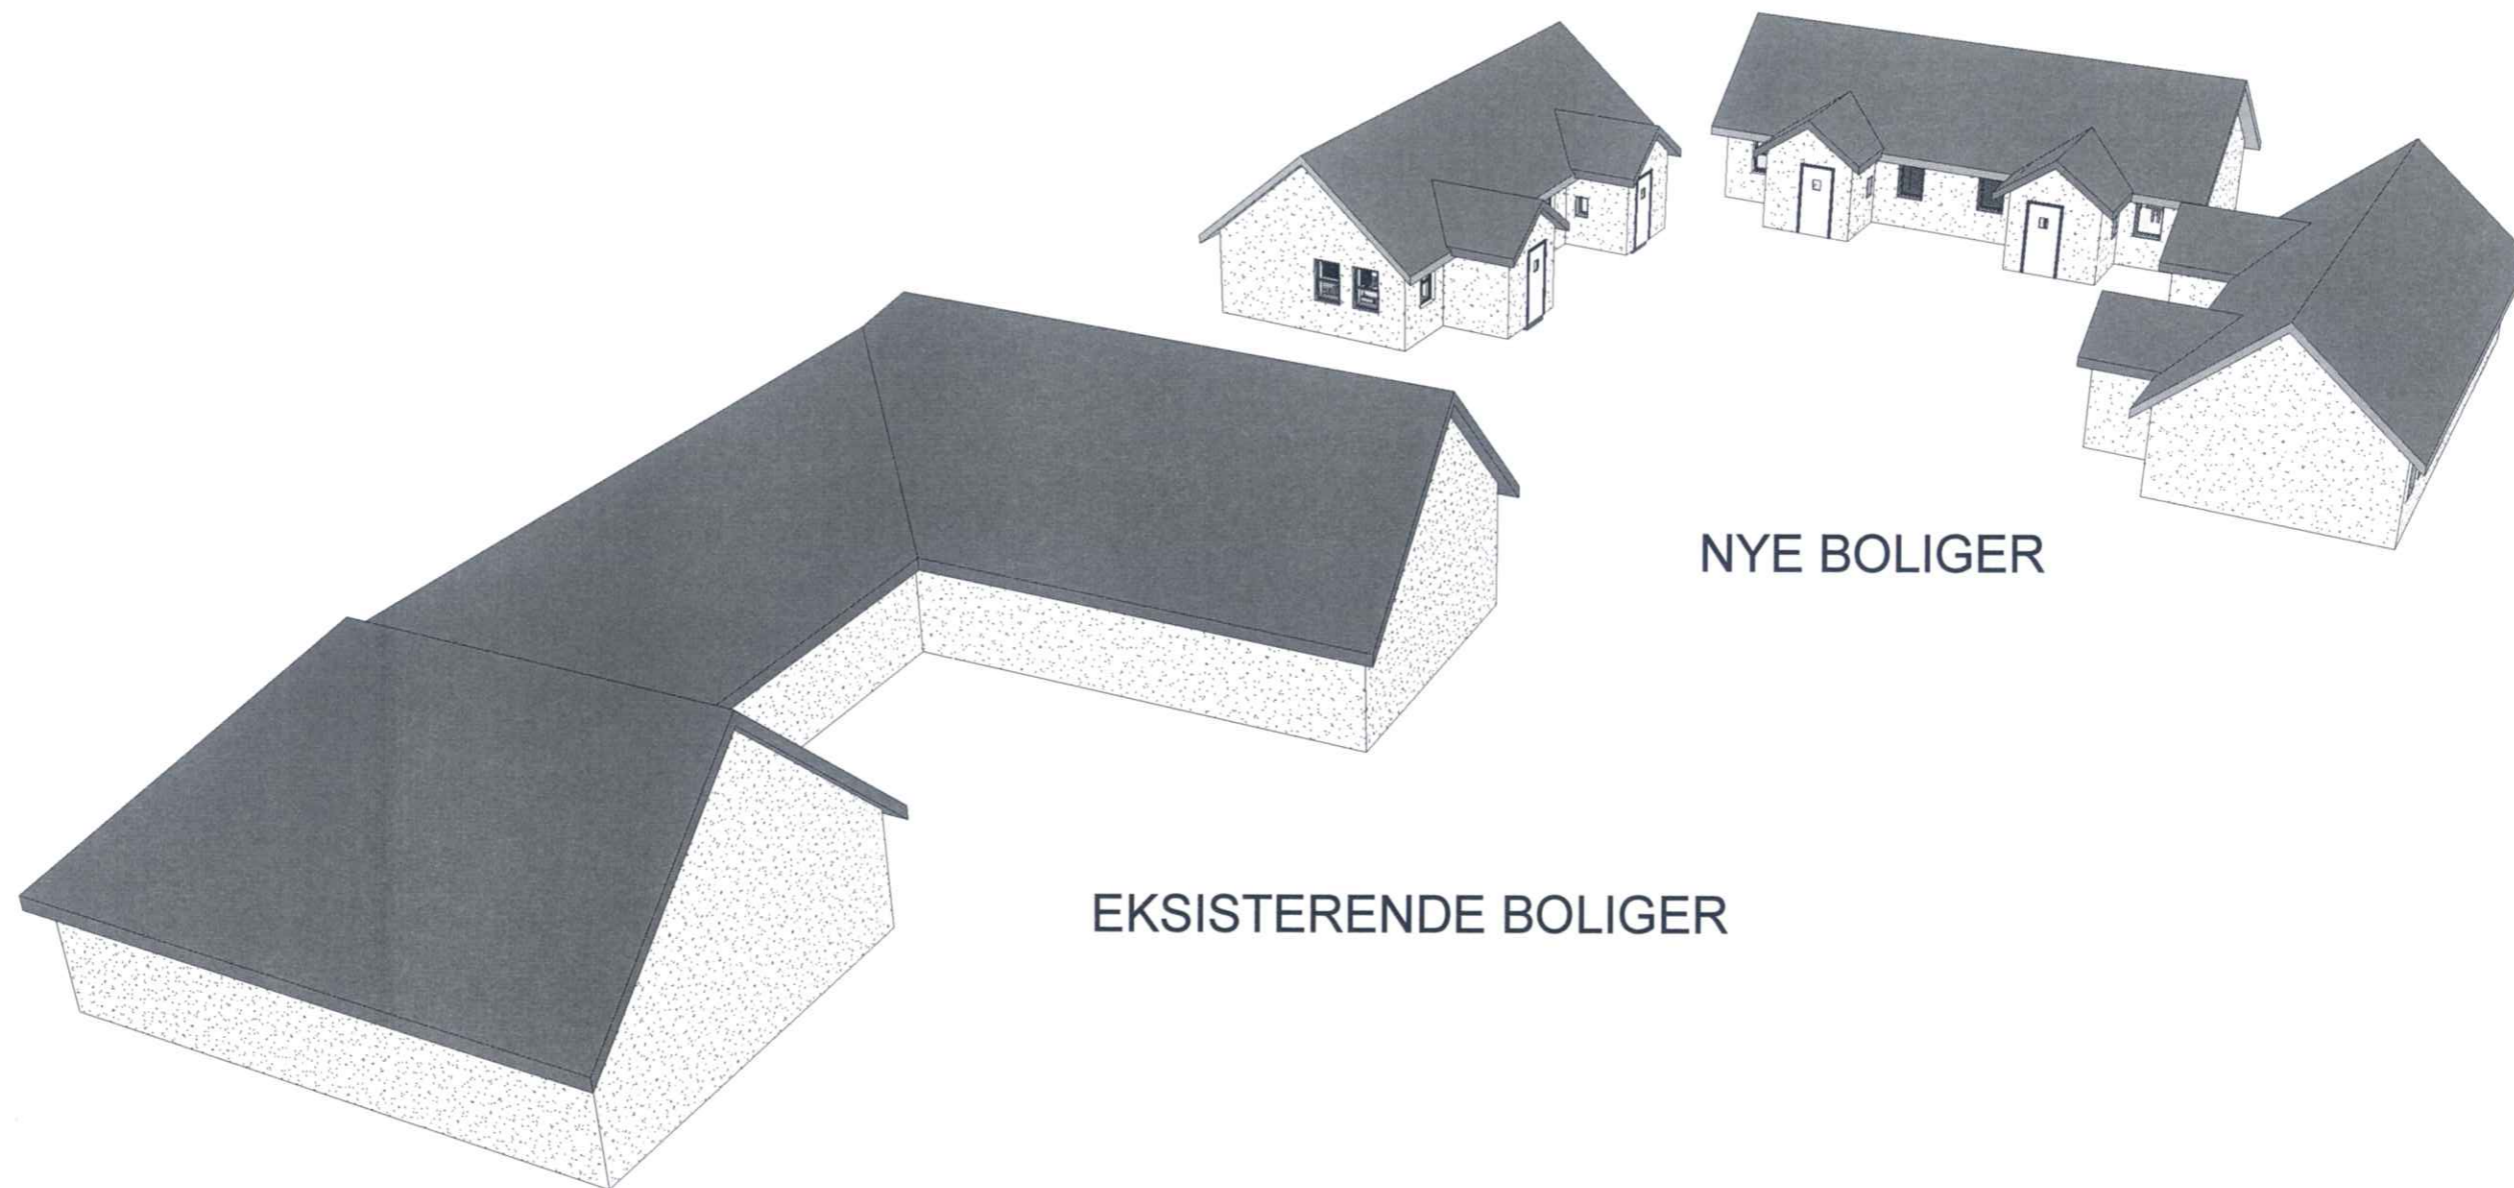

EKSISTERENDE BOLIGER

NYE BOLIGER

ARKITEKT M.A.A. JESPER STAUN

DUEMOSEPARK 32 - 3520 FARUM - TELEFON 4556 6500
 WWW.JESPERSTAUN.DK - ARKITEKT@JESPERSTAUN.DK
 COPYRIGHT JESPER STAUN

**TOTALENTREPRENØR
 DANSK KVALITETSBYG A/S**

FREDERIKSSUNDSVEJ 169
 3630 STENLØSE
 4717 1759


SØNDERMARKEN
 UIDVIDELSESFORSLAG
 NR. 01 MED 5 NYE
 BOLIGER OG 1 KONTOR

VEST-PERSPEKTIV

Project number	1120
Date	05.09.2011
Drawn by	Author
Checked by	Checker

1.03

Scale

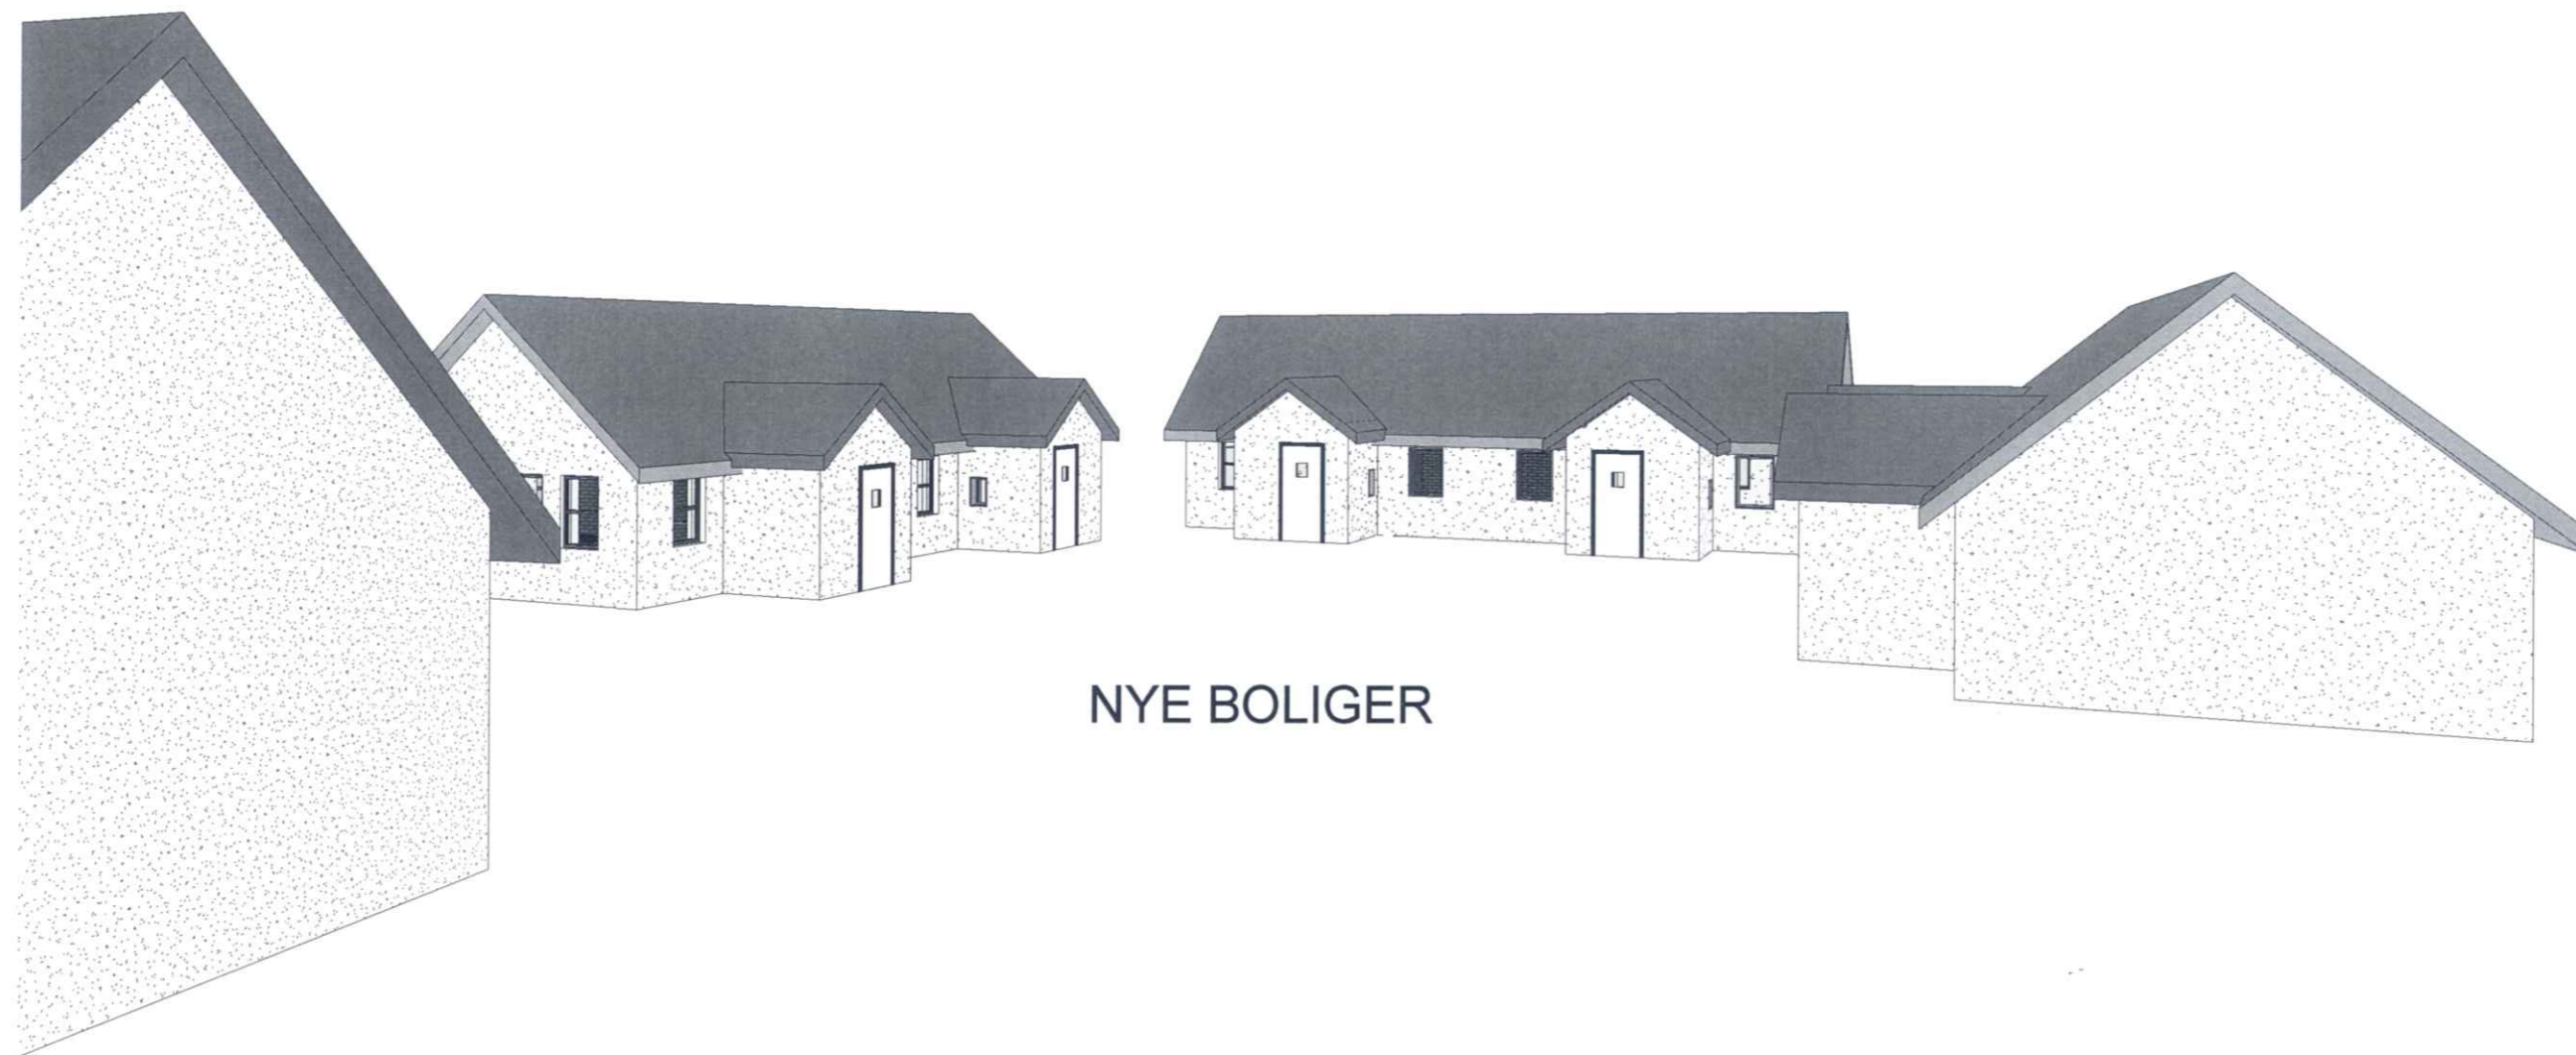

EKSISTERENDE BOLIGBLOK

NYE BOLIGER

ARKITEKT M.A.A. JESPER STAUN

DUEMOSEPARK 32 - 3520 FARUM - TELEFON 4556 6500
 WWW.JESPERSTAUN.DK - ARKITEKT@JESPERSTAUN.DK
 COPYRIGHT JESPER STAUN

**TOTALENTREPRENØR
 DANSK KVALITETSBYG A/S**

FREDERIKSSUNDSVEJ 169
 3630 STENLØSE
 4717 1759


**SØNDERMARKEN
 UIDVIDELSESFORSLAG
 NR. 01 MED 5 NYE
 BOLIGER OG 1 KONTOR**

VEST-PERSPEKTIV 2



Project number	1120
Date	05.09.2011
Drawn by	Author
Checked by	Checker

1.04

Scale

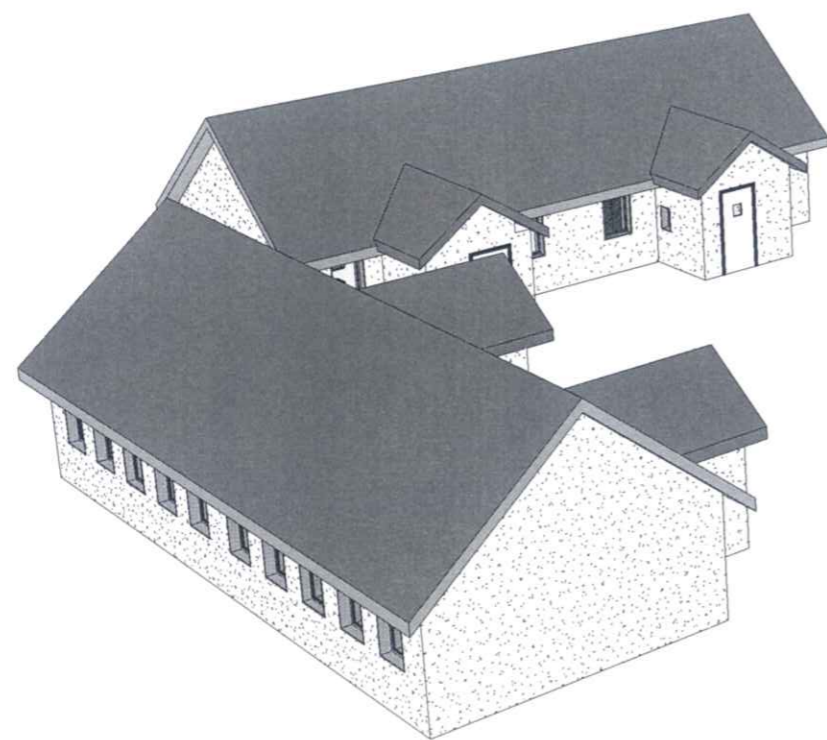

NYE BOLIGER

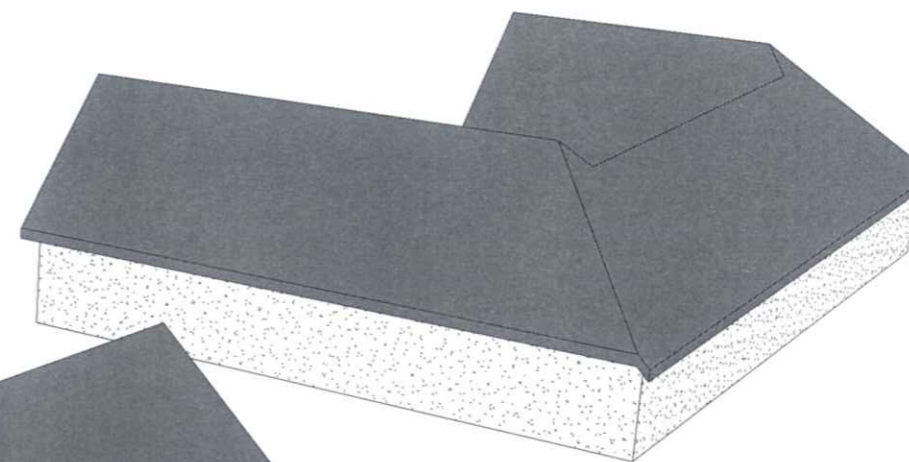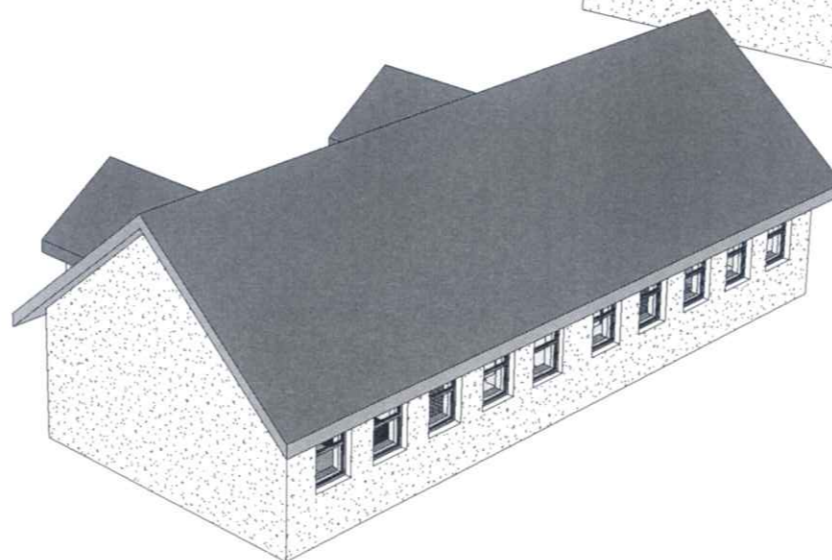

EKSISTERENDE BOLIGER

ARKITEKT M.A.A. JESPER STAUN

DUEMOSEPARK 32 - 3520 FARUM - TELEFON 4556 6500
 WWW.JESPERSTAUN.DK - ARKITEKT@JESPERSTAUN.DK
 COPYRIGHT JESPER STAUN

**TOTALENTREPRENØR
 DANSK KVALITETSBYG A/S**

FREDERIKSSUNDSVEJ 169
 3630 STENLØSE
 4717 1759

SØNDERMARKEN
 UIDVIDELSESFORSLAG
 NR. 01 MED 5 NYE
 BOLIGER OG 1 KONTOR

ØST PERSPEKTIV


Project number	1120
Date	05.09.2011
Drawn by	Author
Checked by	Checker

1.05

Scale

NETTOAREALER:

STUE	20,00
SOVEV.	7,30
BAD	5,50
VINDFANG	3,40
IALT	36,20

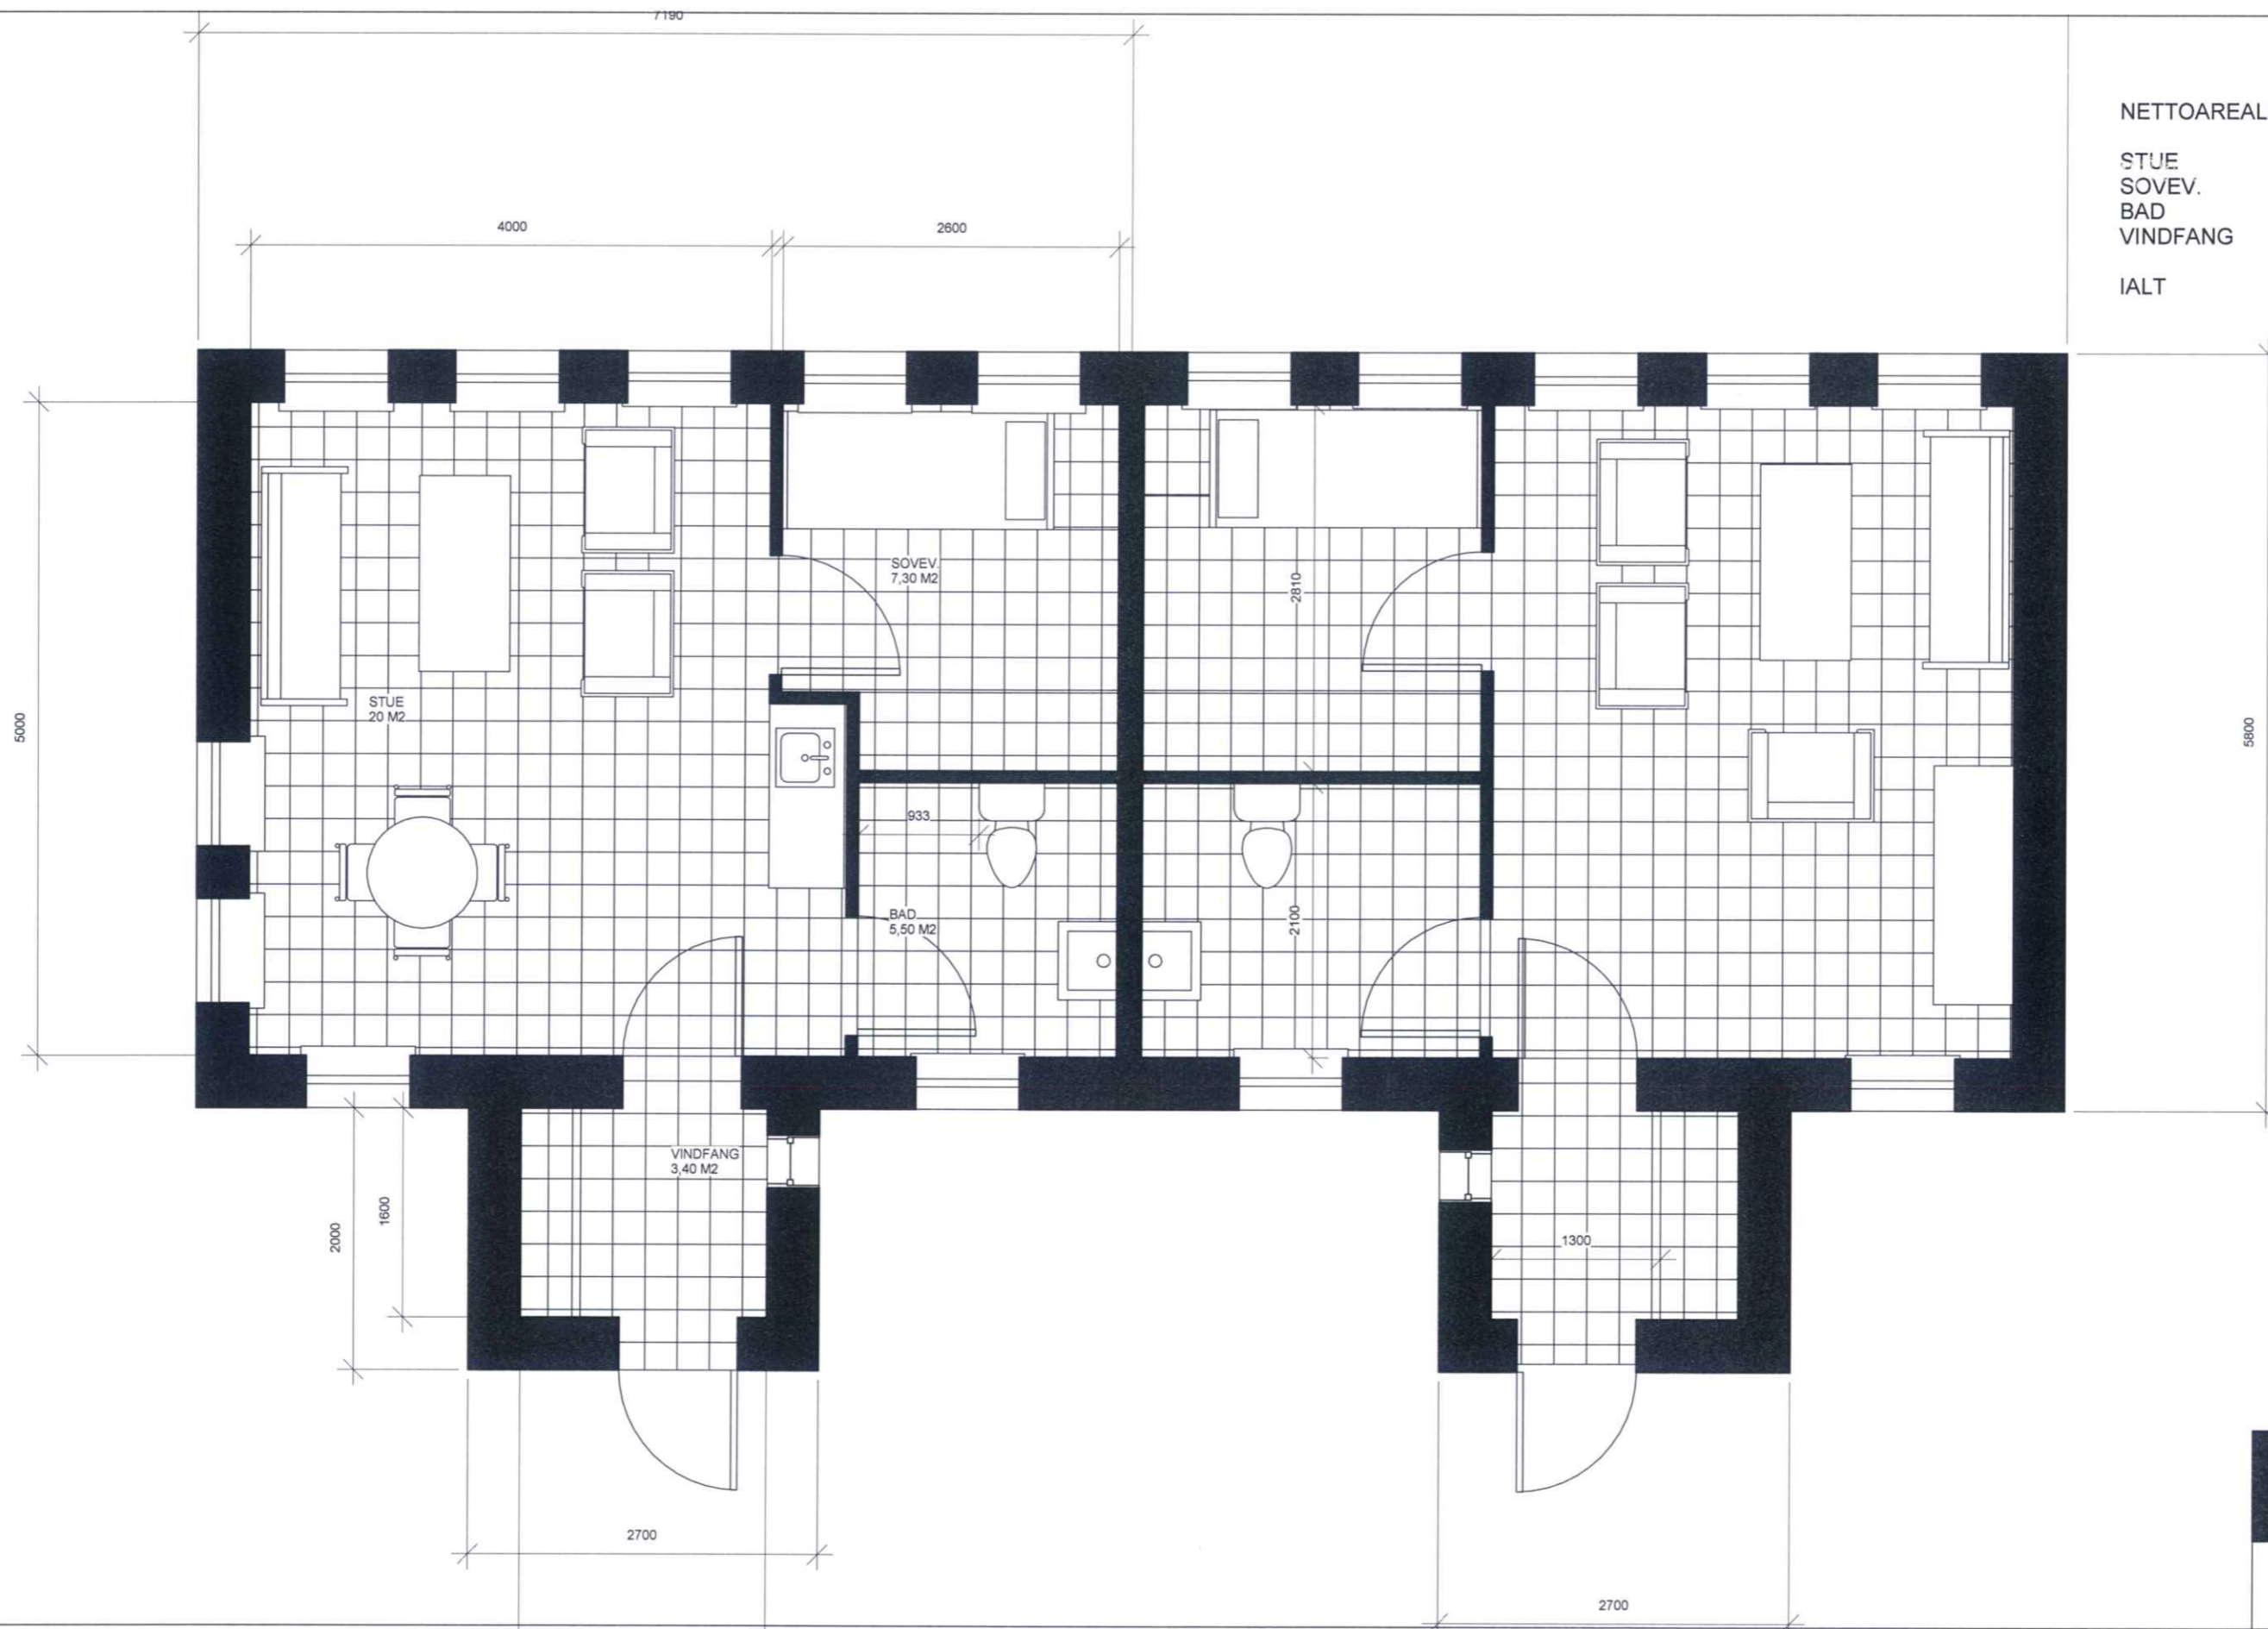

ARKITEKT M.A.A. JESPER STAUN

DUEMOSEPARK 32 - 3520 FARUM - TELEFON 4556 6500
 WWW.JESPERSTAUN.DK - ARKITEKT@JESPERSTAUN.DK
 COPYRIGHT JESPER STAUN

TOTALENTREPRENØR
 DANSK KVALITETSBYG A/S

FREDERIKSSUNDSVEJ 169
 3630 STENLØSE
 4717 1759

SØNDERMARKEN
 UIDVIDELSESFORSLAG
 NR. 01 MED 5 NYE
 BOLIGER OG 1 KONTOR

STUEPLAN

Project number 1120
 Date 05.09.2011
 Drawn by JS
 Checked by Checker

Scale

1.0

1 : 50